

Nº	Descripción	Fecha

## VIVIENDA 134 m2

Propietario

**NAPOR SPA.**

Número de proyecto 0001


Fecha Fecha de emisión

Dibujado por KATTERINA GARRIDO D.


Comprobado por Verificador

**001**

Escala 1 : 50

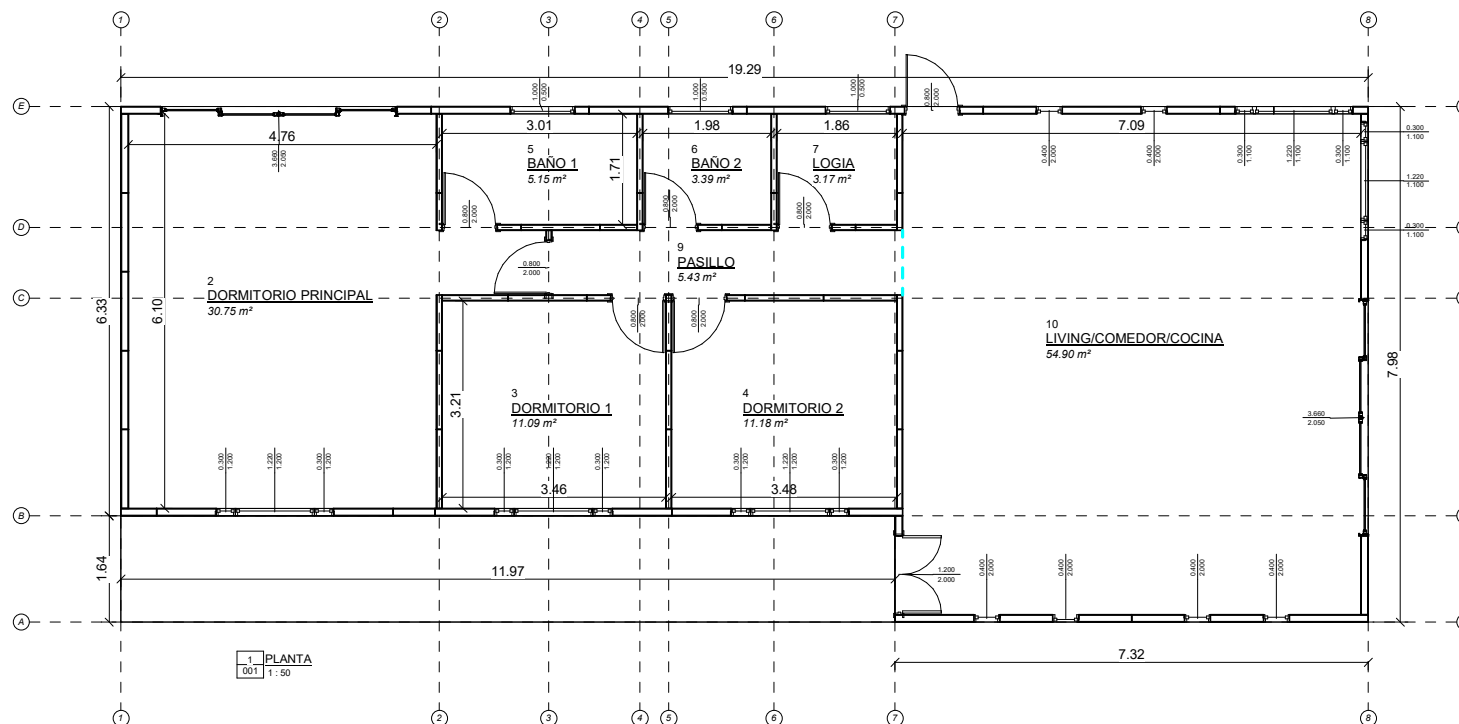

2 3D 1  
001

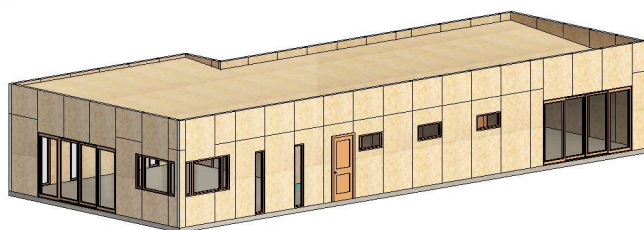

3 3D 2  
001

